

ΕΦΗΜΕΡΙΔΑ
ΤΗΣ ΚΥΒΕΡΝΗΣΕΩΣ
ΤΗΣ ΕΛΛΗΝΙΚΗΣ ΔΗΜΟΚΡΑΤΙΑΣ

19 Δεκεμβρίου 2016 | ΤΕΥΧΟΣ Α.Α.Π. | Αρ. Φύλλου **283**

ΤΕΥΧΟΣ ΑΝΑΓΚΑΣΤΙΚΩΝ ΑΠΑΛΛΟΤΡΙΩΣΕΩΝ ΚΑΙ ΠΟΛΕΟΔΟΜΙΚΩΝ ΘΕΜΑΤΩΝ

ΑΠΟΦΑΣΕΙΣ

Αριθμ. 125172

Αναγνώριση οδού εκτός σχεδίου ως προϋφισταμένης του έτους 1923.

ΟΓΕΝΙΚΟΣ ΓΡΑΜΜΑΤΕΑΣ ΑΠΟΚΕΝΤΡΩΜΕΝΗΣ
ΔΙΟΙΚΗΣΗΣ ΠΕΛΟΠΟΝΝΗΣΟΥ,
ΔΥΤΙΚΗΣ ΕΛΛΑΔΑΣ ΚΑΙ ΙΟΝΙΟΥ

Έχοντας υπόψη:

1. Τις διατάξεις του Ν. 3852/2010 «Νέα Αρχιτεκτονική της Αυτοδιοίκησης και της Αποκεντρωμένης Διοίκησης - Πρόγραμμα Καλλικράτης» (ΦΕΚ 87/Α΄), όπως τροποποιήθηκε και ισχύει και ειδικότερα των άρθ. 6 και 280.

2. Τις διατάξεις του Π.δ. 139/2010 «Οργανισμός της Αποκεντρωμένης Διοίκησης Πελοποννήσου, Δυτικής Ελλάδας και Ιονίου (ΦΕΚ 232/Α΄).

3. Τις διατάξεις του Ν. 2503/1997 (Φ.Ε.Κ. 107/Α΄) «Διοίκηση, οργάνωση της Περιφέρειας, ρύθμιση θεμάτων για την τοπική αυτοδιοίκηση και άλλες διατάξεις» (ΦΕΚ Α΄107).

4. Τις διατάξεις του Ν. 2647/22-10-1998 (Φ.Ε.Κ. 237/Α΄), «Μεταβίβαση αρμοδιοτήτων στις Περιφέρειες και την Αυτοδιοίκηση και άλλες διατάξεις».

5. Τα οριζόμενα στην υπ' αριθμ. 3319/79/ 20.01.2016 απόφαση Γενικού Γραμματέα Αποκεντρωμένης Διοίκησης Πελοποννήσου Δυτικής Ελλάδας και Ιονίου, για την συγκρότηση των Συμβουλίων Πολεοδομικών Θεμάτων και Αμφισβητήσεων (ΣΥ.ΠΟ.Θ.Α.),στην έδρα κάθε Περιφερειακής Ενότητας της Περιφέρειας Πελοποννήσου, κατ' εφαρμογή του άρθ. 30 του Ν. 4030/2011, (ορθή επανάληψη 16.03.2016).

6. Τις διατάξεις του Ν. 4257/2014, (Φ.Ε.Κ. 93/Α΄) και ειδικότερα του άρθ. 56.

7. Την πράξη 4 του Υπουργικού Συμβουλίου της 06.02.2015, (Φ.Ε.Κ. 24/Α΄).

8. Τις διατάξεις του ν.δ. 17-7-1923, (ΦΕΚ 228/Α΄) «Περί σχεδίων πόλεων κ.λπ.», άρθ. 20.

9. Τις διατάξεις του Π.δ./24-5-1985, (ΦΕΚ 270/Δ΄), «Τροποποίηση των όρων και περιορισμών δόμησης των γηπέδων των κειμένων εκτός των ρυμοτομικών σχεδίων των πόλεων...» και ειδικότερα του άρθρου 1 παρ 1α.

10. Τις διατάξεις του Ν. 3212/2003, (Φ.Ε.Κ. 308/Α΄) «Άδεια δόμησης, πολεοδομικές και άλλες διατάξεις ...» και ειδικότερα των άρθ. των άρθ. 10 και 23.

11. Τις διατάξεις του Ν. 3937/2011, (ΦΕΚ 60/Α΄) και ειδικότερα της παρ. 15 του άρθρου 20.

12. Τα οριζόμενα στην Εγκ.5/29-1-2004 της Δ.Ο.Κ.Κ.

13. Το υπ' αριθμ. πρωτ. 1256/1-3-2005 έγγραφο του ΥΠΕΧΩΔΕ.

14. Το υπ' αριθμ. πρωτ. 49045/20-12-2005 έγγραφο του ΥΠΕΧΩΔΕ.

15. Τα οριζόμενα στην Εγκ.6/21-6-2011 της Δ.Ο.Κ.Κ.

16. Την από 13.03.2015 αίτηση της Ανθής Καρροπούλου προς τη Δ/νσή μας (αριθμ. πρωτ. ΔΙ.ΠΕ.ΧΩ.ΣΧ.ΠΕ. 20728/684/13.03.2015), με φάκελο δικαιολογητικών συνημμένα, η οποία αφορούσε σε αναγνώριση οδού ως προϋφιστάμενης του έτους 1923, κειμένης στη θέση «Καραβασαρά», εκτός οικισμού Τ.Κ. Βελίκας, Δ.Ε. Μεσσήνης, Δ. Μεσσήνης, Π.Ε. Μεσσηνίας.

17. Τις αεροφωτογραφίες α) έτους 1945 της Γ.Υ.Σ. με αριθμ. Φ. 171-11, β) έτους 1959 του Εθνικού Κτηματολογίου και Χαρογραφήσεων Α.Ε. με αριθμ. 7312, γ) έτους 1972 της Γ.Υ.Σ. με αριθμ. 68786, δ) έτους 2013 της GOOGLE EARTH.

18. Την από τον Μάιο του 2015 Τεχνική Έκθεση Φωτοερμηνείας του τοπογράφου μηχ. Σπαντιδέα Ι., η οποία οποία αποφαίνεται θετικά για την ύπαρξη της υπό εξέταση οδού από το έτος 1945 και έπειτα, προσδιορίζοντας τη θέση της ανατολικά της ιδιοκτησίας Καρροπούλου Ανθής.

19. Την από τον Ιανουάριο του 2015 Τεχνική Έκθεση της ομάδας μελέτης του Τεχνικού Γραφείου «Bio House».

20. Το από τον Ιούλιο του 2008 τοπογραφικό διάγραμμα σε κλ. 1:1000 της ομάδας μελέτης του Τεχνικού Γραφείου «Bio House», το οποίο συντάχθηκε για την ιδιοκτησία της Καρροπούλου Ανθής.

Η συγκεκριμένη ιδιοκτησία σύμφωνα με το διάγραμμα έχει πρόσωπο στην υπό εξέταση οδό.

21. Το από τον Φεβρουάριο του 2015 διάγραμμα, σε χαρτογραφικό υπόβαθρο αποσπάσματος του 7257-1 χάρτη Γ.Υ.Σ, σε κλ: 1:5000, της ομάδας μελέτης του Τεχνικού Γραφείου «Bio House», (το οποίο συνοδεύει την παρούσα και αποτελεί αναπόσπαστο τμήμα της). Στο διάγραμμα αυτό αποτυπώνεται το υπό αναγνώριση τμήμα της οδού με πράσινο χρώμα, ξεκινά από το σημείο (Α) με συντεταγμένες σε Ε.Γ.Σ.Α. '87 (Χ: 317152.10 και Υ:4096368.39) και καταλήγει στο σημείο (Β) με συντεταγμένες σε Ε.Γ.Σ.Α. 87 (Χ: 317232.54 και Υ:4096098.25).

22. Την πρόσφατη φωτογραφική αποτύπωση της οδού, (τρεις φωτογραφίες).

23. Την υπ' αριθμ. πρωτ. 18072/21.05.2014 βεβαίωση της Δ/νσης Τεχνικών Υπηρεσιών και Περιβάλλοντος του Δήμου Μεσσήνης, σχετικά με την κοινοχρησία της υπό εξέταση οδού.

24. Το υπ' αριθμ. πρωτ. 20728/684/14.09.2015 έγγραφο της Δ/νσης με το οποίο ζητήθηκαν συμπληρωματικά στοιχεία και διευκρινίσεις επί του φακέλου της υπόθεσης.

25. Την από 04.07.2016 αίτηση της Καρροπούλου Ανθής προς τη Δ/νση, με φάκελο συμπληρωματικών στοιχείων συνημμένα, σε συνέχεια του με αριθμ. πρωτ. 20728/684/14.09.2015 εγγράφου.

26. Την Τεχνική Έκθεση (Συμπληρωματική), του τοπογράφου μηχ. Τζιμόπουλου Τ.

27. Το από τον Μάιο του 2016 τοπογραφικό διάγραμμα τοπογράφου μηχ. Τζιμόπουλου Τ.

28. Τις κάτωθι συμβολαιογραφικές πράξεις, οι οποίες, σύμφωνα με την Τεχνική έκθεση και το από τον Μάιο του 2016 τοπογραφικό διάγραμμα τοπογράφου μηχ. Τζιμόπουλου Τ., αφορούν την έκταση του οινοποιείου, ανατολικά της υπό εξέταση οδού:

Το υπ' αριθμ. 527/13.07.1906 πωλητήριο συμβόλαιο του συμβολαιογράφου Παμίσου Φ. Μπαρδόπουλου με το οποίο ο Παναγιώτης Πλέας πούλησε στον Ευστάθιο ή Παύλο Κάββετα μία σταφιδάμπελο έκτασης 24 περίπου στρεμμάτων, η οποία συνορεύει «...γύρωθεν με δρόμο, με Δημήτριο Χ. Τριαναφυλλόπουλο,.. Παλιού, αύλακα, κληρονόμους Κων/νου Κουτσομητόπουλου και με παραλία».

Το υπ' αριθμ. 11658/27.04.1914 πωλητήριο συμβόλαιο του συμβολαιογράφου Καλαμάτας Παναγιώτη Καλλιάνη, μεταβιβάσθηκε τμήμα έκτασης δέκα περίπου στρεμμάτων, από το νότιο μέρος της ιδιοκτησίας του Παύλου Κάββετα, στον Ιωάννη Σταματελλάκη (εκπρόσωπο της εταιρείας «Οίνων και Οινοπνευμάτων»). Το τμήμα των 10 στρ. αποσπάσθηκε από «..μια σταφιδάμπελον...εικοσιπέντε ως έγγιστα στρεμμάτων, κειμένης εις θέσιν Καραβασαρά του ορίου Φιλιππακίου του Δήμου Αριστομένη, συνορευομένης γύρωθεν με δρόμον, με ακτή θαλάσσης, με κτήμα Βασιλείου Κουτσομητόπουλου, Κωνσταντίνου Παλιού..».

Το υπ' αριθμ. 11857/01.07.1914 εξοφλητικό κεφαλαίου του Συμβολαιογράφου Καλαμάτας Παναγιώτη Καλλιάνη.

29. Τις κάτωθι συμβολαιογραφικές πράξεις, οι οποίες, σύμφωνα με την Τεχνική έκθεση και το από τον Μάιο του 2016 τοπογραφικό διάγραμμα τοπογράφου μηχ. Τζιμόπουλου Τ., αφορούν την έκταση του οινοποιείου, δυτικά της υπό εξέταση οδού:

Το υπ' αριθμ. 11820/18.06.1914 πωλητήριο συμβόλαιο του συμβολαιογράφου Καλαμάτας Παναγιώτη Καλλιάνη, με το οποίο ο Βασίλειος Κουτσομητόπουλος μεταβίβασε στον Ιωάννη Σταματελλάκη μια λωρίδα από το ανατολικό μέρος του κτήματος του, καθόλο το μήκος της ανατολικής και δίπλα στον μυλαύλακα πλευράς. Το τμήμα που μεταβιβάσθηκε προσδιορίζεται έκτασης 4 στρ. και περιγράφεται να συνορεύει «ανατολικά με τον ρηθέντα μυλαύλακα, Δυτικώς με το υπόλοιπο κτήμα Βασιλείου Κουτσομητόπουλου, Αρκτικώς με την ρηθείσα οδόν Μεσσήνης - Πεταλιδίου και Μεσημβρινώς με ακτήν θαλάσσης..».

Το υπ' αριθμ. 768/18.09.1989 συμβόλαιο γονικής παροχής της συμβολαιογράφου Παμίσου Μυρτώς Μαργέλη, με το οποίο η Ανθούλα χήρα Αλεξάνδρου Καρροπούλου μεταβιβάζει στον γιο της Χρήστο Καρρόπουλο ένα ακίνητο στη θέση Καραβασαρά του τέως Δήμου Αριστομένους εκτάσεως 1302,75 τ.μ., το οποίο συνορεύει ανατολικά με αγροτική οδό πλάτους 6μ.

Το υπ' αριθμ. 1564/14.05.2001 συμβόλαιο της συμβολαιογράφου Καλαμάτας Μάρθας Μαδεμίδου- Ζυγούρη, με το οποίο ο Βασίλειος Καρρόπουλος του Αλεξάνδρου, πούλησε στην ανηψιάτ ου Καρροπούλου Ανθή του Χρήστου ένα αγροτεμάχιο στη θέση Καραβασαρά του τέως Δήμου Αριστομένους, εκτάσεως 1302,75 τ.μ., συνορευόμενο ανατολικά με δρόμο πλάτους 6μ.

Το υπ' αριθμ. 3044/05.05.2005 συμβόλαιο της συμβολαιογράφου Καλαμάτας Μάρθας Μαδεμίδου- Ζυγούρη, με το οποίο ο Καρρόπουλος Χρήστος του Αλεξίου, ως πληρεξούσιος του Καρροπούλου Νικολάου του Αλεξάνδρου και της Ανθούλας, πούλησε στην Καρροπούλου Ανθή σύζυγο Δημητρίου Αγγελή, ένα αγροτεμάχιο στη θέση Καραβασαρά του τέως Δήμου Αριστομένους, εκτάσεως 1302,75 τ.μ., συνορευόμενο ανατολικά με δρόμο πλάτους 6μ.

Το υπ' αριθμ. 3048/15.09.2007 συμβόλαιο της συμβολαιογράφου Οιχαλίας Χρυσούλας Αντωνίου Μουντζούρη περί διόρθωσης συμβολαίου γονικής παροχής ψιλής κυριότητας ακινήτου.

Το υπ' αριθμ. 3049/15.10.2007 συμβόλαιο της συμβολαιογράφου Οιχαλίας Χρυσούλας Αντωνίου Μουντζούρη, περί παραίτησης από το δικαίωμα της επικαρπείας αγροτικού ακινήτου, λόγω γονικής παροχής (με σύμβαση).

30. Την υπ' αριθμ. πρωτ. 57048/1598/21.07.2016 Εισήγηση της Δ/νσης ΠΕ.ΧΩ.ΣΧ.ΠΕ. προς το ΣΥ.ΠΟ.Θ.Α. Π.Ε. Μεσσηνίας.

31. Την ομόφωνη, θετική γνωμοδότηση του ΣΥ.ΠΟ.Θ.Α. Π.Ε. Μεσσηνίας, υπέρ της αναγνώρισης της υπό εξέταση οδού ως προϋφιστάμενης του έτους 1923, όπως διατυπώνεται στο απόσπασμα πρακτικού 1/22.07.2016, θέμα 17ο, αποφασίζουμε:

Την αναγνώριση ως προϋφιστάμενου του έτους 1923, της αγροτικής οδού, κειμένης στην εκτός σχεδίου πόλης και εκτός ορίων οικισμού Τ.Κ. Βελίκας, Δ.Ε. Μεσσήνης, Δ. Μεσσήνης, Π.Ε. Μεσσηνίας στη θέση «Καραβασαρά», που ξεκινά από το σημείο (Α) με συντεταγμένες σε ΕΓΣΑ '87, (Χ: 317152.10 και Υ:4096368.39), ακολουθεί την πο-

ρεία, ως αυτή απεικονίζεται στο απόσπασμα χάρτη της Γ.Υ.Σ. κλίμακας 1:5000 και καταλήγει στο σημείο (Β) με συντεταγμένες σε ΕΓΣΑ '87, (Χ:317232.54 και Υ:4096098.2).

Από τις κανονιστικές διατάξεις αυτής της απόφασης δεν προκαλείται δαπάνη σε βάρος του κρατικού προϋπολογισμού και του προϋπολογισμού του οικείου Ο.Τ.Α.

Η ισχύς της παρούσας αρχίζει από τη δημοσίευσή της στην Εφημερίδα της Κυβερνήσεως.

Η απόφαση αυτή να δημοσιευθεί στην Εφημερίδα της Κυβερνήσεως.

Τρίπολη, 14 Νοεμβρίου 2016

Ο Ασκών καθήκοντα Γενικού Γραμματέα
Αποκεντρωμένης Διοίκησης


ΔΙΟΝΥΣΙΟΣ ΠΑΝΑΓΙΩΤΟΠΟΥΛΟΣ


ΥΠΟΜΝΗΜΑ

● A	ΑΡΧΗ ΑΓΡΟΤΙΚΗΣ ΟΔΟΥ ΠΡΟ-1923 ΣΥΝΤΕΤΑΓΜΕΝΕΣ ΕΓΣΑ '87	X = 317152.10	Y = 4096368.39
● B	ΤΕΛΟΣ ΑΓΡΟΤΙΚΗΣ ΟΔΟΥ ΠΡΟ-1923 ΣΥΝΤΕΤΑΓΜΕΝΕΣ ΕΓΣΑ '87	X = 317232.54	Y = 4096098.25
(πράσινη γραμμή)	ΑΓΡΟΤΙΚΗ ΟΔΟΣ ΠΡΟ-1923		
(κόκκινη γραμμή)	ΙΔΙΟΚΤΗΣΙΑ ΚΑΡΡΟΠΟΥΛΟΥ ΑΝΘΗΣ		
(κίτρινη γραμμή)	ΙΔΙΟΚΤΗΣΙΑ ΕΛΛΗΝΙΚΗΣ ΕΤΑΙΡΕΙΑΣ ΟΙΝΩΝ & ΟΙΝΟΠΝΕΥΜΑΤΩΝ ΑΡ. ΣΥΜΒΟΛΑΙΟΥ 11820/18-6-1914		

ΕΘΝΙΚΟ ΤΥΠΟΓΡΑΦΕΙΟ
Για τεχνικούς λόγους στο σχεδιάγραμμα, από το ηλεκτρονικό αρχείο, έγινε σμίκρυνση κατά ποσοστό 30%

ΑΠΟΣΠΑΣΜΑ ΧΑΡΤΗ Γ.Υ.Σ. 7257_1 ΚΛΙΜΑΚΑ 1/5000

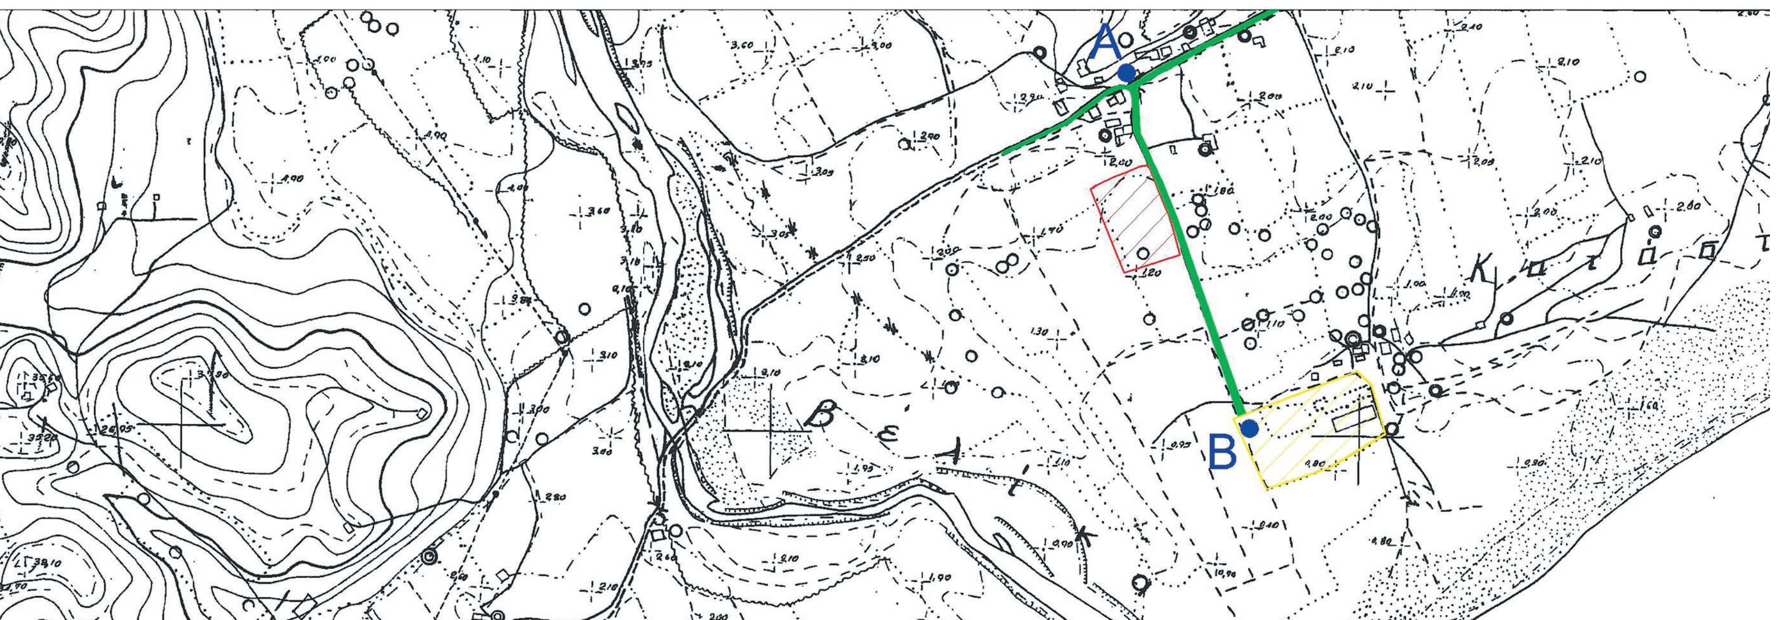

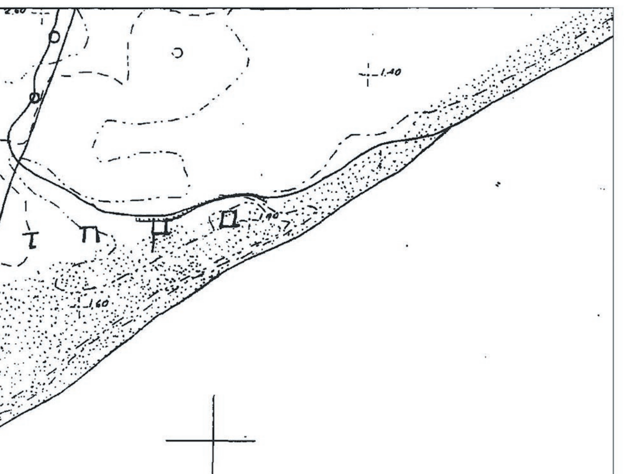



ΤΕΧΝΙΚΟ ΓΡΑΦΕΙΟ

ΝΙΚΟΣ ΠΟΥΡΝΑΡΑΣ
ΒΑΣΙΛΙΚΗ ΛΕΒΕΝΤΕΑ – ΠΟΥΡΝΑΡΑ
ΣΤΑΥΡΟΥΛΑ ΠΟΥΡΝΑΡΑ
ΑΝΔΡΕΑΣ ΠΟΥΡΝΑΡΑΣ

ΛΥΚΟΥΡΓΟΥ & ΚΑΜΠΥΣΗ 15 ΚΑΛΑΜΑΤΑ
Τηλ : 27210 – 81469 Fax : 27210 – 81859
Κινητό : 6936993830 – 1 – 2, 6947003387
e – mail : pournaras@biohouse.gr
Site : www.biohouse.gr

ΕΡΓΟ : ΑΝΕΓΕΡΣΗ ΞΕΝΟΔΟΧΕΙΑΚΗΣ ΜΟΝΑΔΑΣ 3*



ΕΡΓΟ :	ΑΝΕΓΕΡΣΗ ΞΕΝΟΔΟΧΕΙΑΚΗΣ ΜΟΝΑΔΑΣ 3*
ΤΟΠΟΘΕΣΙΑ :	«ΚΑΡΑΒΑΣΑΡΑ» ΤΟΠ. ΚΟΙΝ. ΒΕΛΙΚΑΣ ΔΗΜ. ΕΝΟΤ. ΜΕΣΣΗΝΗΣ ΔΗΜΟΣ ΜΕΣΣΗΝΗΣ ΠΕΡ. ΕΝΟΤ. ΜΕΣΣΗΝΙΑΣ
ΕΡΓΟΔΟΤΗΣ :	ΚΑΡΡΟΠΟΥΛΟΥ ΑΝΘΗ
ΟΜΑΔΑ ΜΕΛΕΤΗΣ :	ΠΟΥΡΝΑΡΑ – ΛΕΒΕΝΤΕΑ ΒΑΣΙΛΙΚΗ ΠΟΥΡΝΑΡΑ ΣΤΑΥΡΟΥΛΑ ΚΩΝΣΤΑΝΤΟΠΟΥΛΟΣ ΑΝΔΡΕΑΣ
ΘΕΜΑ ΣΧΕΔΙΟΥ :	ΑΠΟΣΠΑΣΜΑ ΧΑΡΤΗ Γ.Υ.Σ. ΜΕ ΑΠΟΤΥΠΩΣΗ ΑΓΡΟΤΙΚΗΣ ΟΔΟΥ ΠΡΟ-1923
Ημερομηνία :	11 / 02 / 2015
Κλ. : 1 / 5.000	Αρ. Σχ. : Χ – 1

Σφραγίδες - Υπογραφές

ΒΑΣΙΛΙΚΗ ΔΗΜ. ΛΕΒΕΝΤΕΑ - ΠΟΥΡΝΑΡΑ
ΠΤΥΧ. ΠΟΛΙΤΙΚΟΣ ΜΗΧΑΝΙΚΟΣ Τ.Ε.
ΜΕΛΟΣ Ε.Ε.Τ.Ε.Μ. Α.Μ. 15178 Τ.Ε.Ε. Α.Μ. 8391
ΛΥΚΟΥΡΓΟΥ & ΚΑΜΠΥΣΗ 15 - ΚΑΛΑΜΑΤΑ
ΑΦΜ: 041496933 - ΔΟΥ: ΚΑΛΑΜΑΤΑΣ
ΤΗΛ. 27210 81469 MAIL: pournaras@biohouse.gr

ΣΤΑΥΡΟΥΛΑ ΝΙΚ. ΠΟΥΡΝΑΡΑ
ΠΤΥΧ. ΠΟΛΙΤΙΚΟΣ ΜΗΧΑΝΙΚΟΣ Τ.Ε.
ΜΕΛΟΣ Ε.Ε.Τ.Ε.Μ. Α.Μ. 37201 Τ.Ε.Ε. Α.Μ. 8387
ΛΥΚΟΥΡΓΟΥ & ΚΑΜΠΥΣΗ 15 - ΚΑΛΑΜΑΤΑ
ΑΦΜ: 115037994 - ΔΟΥ: ΚΑΛΑΜΑΤΑΣ
ΤΗΛ. 27210 81469 MAIL: pournaras@biohouse.gr

ΑΝΔΡΕΑΣ Π. ΚΩΝΣΤΑΝΤΟΠΟΥΛΟΣ
ΔΙΠΛ. ΠΟΛΙΤΙΚΟΣ ΜΗΧΑΝΙΚΟΣ Α.Π.Θ.
ΠΟΛ. ΕΡΓΩΝ ΥΠΟΔΟΜΗΣ ΤΕΙ ΑΘΗΝΩΝ
ΜΕΛΟΣ Τ.Ε.Ε. ΑΡΙΘΜΟΣ ΜΗΤΡΩΟΥ 119812
ΧΑΡ. ΤΡΙΚΟΥΠΗ 61 - ΑΘΗΝΑ 10681
ΤΗΛ. 2103642025 FAX: 2103612298
ΚΙΝ. 6947802722 - 6978130254
Α.Φ.Μ. 119701157 - ΔΟΥ: Ι' ΑΘΗΝΩΝ



ΕΘΝΙΚΟ ΤΥΠΟΓΡΑΦΕΙΟ

Την ευθύνη για την εκτύπωση, διαχείριση και κυκλοφορία των φύλλων της Εφημερίδας της Κυβερνήσεως, (ΦΕΚ) στην έντυπη και ηλεκτρονική έκδοση, **έχει το Εθνικό Τυπογραφείο** το οποίο αποτελεί δημόσια υπηρεσία η οποία υπάγεται στο Υπουργείο Εσωτερικών και Διοικητικής Ανασυγκρότησης. Το Εθνικό Τυπογραφείο έχει επίσης την ευθύνη για την κάλυψη των εκτυπωτικών αναγκών του Δημοσίου. (Ν. 3469/2006, Α΄ 131).

ΥΠΗΡΕΣΙΕΣ ΠΟΥ ΠΑΡΕΧΕΙ ΤΟ ΕΘΝΙΚΟ ΤΥΠΟΓΡΑΦΕΙΟ

1. ΦΥΛΛΟ ΤΗΣ ΕΦΗΜΕΡΙΔΑΣ ΤΗΣ ΚΥΒΕΡΝΗΣΕΩΣ (ΦΕΚ)

Η ηλεκτρονική μορφή των ΦΕΚ διατίθεται δωρεάν από την ιστοσελίδα www.et.gr. Για τα ΦΕΚ που δεν έχουν ψηφιοποιηθεί και καταχωρισθεί στην πιο πάνω ιστοσελίδα δίνεται η δυνατότητα δωρεάν αποστολής με ηλεκτρονικό ταχυδρομείο, μετά από αίτηση που υποβάλλεται ηλεκτρονικά με τη συμπλήρωση ειδικής φόρμας.

Η έντυπη μορφή των ΦΕΚ διατίθεται για μεμονωμένα φύλλα με το ανάλογο κόστος από το τμήμα Πωλήσεων απευθείας ή με ταχυδρομική αποστολή μέσω αίτησης παραγγελίας στα ΚΕΠ, ενώ για ετήσια συνδρομή από το τμήμα Συνδρομητών. Το κόστος για ασπρόμαυρο ΦΕΚ από 1 έως 16 σελίδες είναι 1€, προσαυξανόμενο κατά 0,20€ για κάθε επιπλέον οκτασέλιδο ή μέρος αυτού. Το κόστος για έγχρωμο ΦΕΚ είναι 1,50€ από 1 έως 16 σελίδες, προσαυξανόμενο κατά 0,30€ για κάθε επιπλέον οκτασέλιδο ή μέρος αυτού.

Τρόπος αποστολής κειμένων προς δημοσίευση

- Τα κείμενα για δημοσίευση στο ΦΕΚ, από όλες τις δημόσιες υπηρεσίες και τους φορείς του δημόσιου τομέα, **αποστέλλονται στην διεύθυνση webmaster.et@et.gr** με χρήση προηγμένης ψηφιακής υπογραφής και χρονοσήμανσης.
- Οι περιλήψεις Διακηρύξεων Δημοσίων Συμβάσεων, αποστέλλονται στην ηλεκτρονική διεύθυνση dds@et.gr με τη χρήση **απλού** ηλεκτρονικού ταχυδρομείου.
- Κατ' εξαίρεση, πολίτες οι οποίοι δεν έχουν αποκτήσει προηγμένη ηλεκτρονική υπογραφή, μπορούν να αποστέλλουν ταχυδρομικά ή να καταθέτουν με εκπρόσωπό τους κείμενα προς δημοσίευση αποτυπωμένα σε χαρτί, στο Τμήμα Παραλαβής Δημοσιευτέας Ύλης.

Πληροφορίες σχετικά με την αποστολή/κατάθεση εγγράφων προς δημοσίευση, την πώληση των τευχών και τους ισχύοντες τιμοκαταλόγους για όλες τις υπηρεσίες θα βρείτε στην ιστοσελίδα μας και στη διαδρομή Εξυπηρέτηση κοινού - τμήμα πωλήσεων ή συνδρομητών. Επίσης στην ιστοσελίδα μπορείτε να αναζητήσετε πληροφορίες σχετικά με την πορεία δημοσίευσης των εγγράφων, εφόσον γνωρίζετε τον Κωδικό Αριθμό Δημοσιεύματος (ΚΑΔ). Τον ΚΑΔ εκδίδει το Εθνικό Τυπογραφείο για όλα τα κείμενα που πληρούν τις προϋποθέσεις δημοσίευσης.

2. ΚΑΛΥΨΗ ΕΚΤΥΠΩΤΙΚΩΝ ΑΝΑΓΚΩΝ του Δημοσίου και των φορέων του

Το Εθνικό Τυπογραφείο μετά από αίτημα φορέα του Δημοσίου αναλαμβάνει να σχεδιάσει και να εκτυπώσει κάρτες, βιβλία, αφίσες, μπλοκ, μηχανογραφικά έντυπα, φακέλους, φακέλους αλληλογραφίας, κ.ά. Επίσης σχεδιάζει και κατασκευάζει σφραγίδες.

ΕΠΙΚΟΙΝΩΝΙΑ ΜΕ ΤΟ ΕΘΝΙΚΟ ΤΥΠΟΓΡΑΦΕΙΟ

Ταχυδρομική Διεύθυνση: Καποδιστρίου 34, τ.κ. 10432, Αθήνα

ΤΗΛΕΦΩΝΙΚΟ ΚΕΝΤΡΟ: 210 5279000 - fax: 210 5279054

ΤΜΗΜΑΤΑ ΕΞΥΠΗΡΕΤΗΣΗΣ ΚΟΙΝΟΥ
Πωλήσεων: (Ισόγειο, τηλ. 210 5279178 - 180)
Συνδρομητών: (Ημιόροφος, τηλ. 210 5279136)
Πληροφοριών: (Ισόγειο, Γρ. 3 και τηλεφ. κέντρο 210 5279000)
Παραλαβής Δημ. Ύλης: (Ισόγειο, τηλ. 210 5279167, 210 5279139)

Ωράριο για το κοινό: Δευτέρα ως Παρασκευή: 8:00 - 13:30

Ιστοσελίδα: **www.et.gr**

Πληροφορίες σχετικά με την λειτουργία της ιστοσελίδας: **helpdesk.et@et.gr**

Αποστολή ψηφιακά υπογεγραμμένων εγγράφων προς δημοσίευση στο ΦΕΚ: **webmaster.et@et.gr**

Πληροφορίες για γενικό πρωτόκολλο και αλληλογραφία: **grammateia@et.gr**

